

## **Bekanntmachung**

### **Beschluss des Rates der Stadt Spenge über die Aufstellung der 3. vereinfachten Änderung des Bebauungsplanes Nr. 11 c „Spenger Heide“ der Stadt Spenge vom 07.06.2022**

Der Rat der Stadt Spenge hat in seiner Sitzung am 07.06.2022 die Aufstellung der 3. vereinfachten Änderung des Bebauungsplanes Nr. 11 c „Spenger Heide“ im beschleunigten Verfahren gemäß §§ 2 Abs. 1 und 13 a Baugesetzbuch (BauGB) in der Fassung der Bekanntmachung vom 3. November 2017 (BGBl. I S. 3634), das durch Artikel 2 des Gesetzes vom 4. Januar 2023 (BGBl. 2023 I Nr. 6) geändert worden ist, beschlossen.

Die 3. vereinfachte Änderung des Bebauungsplanes Nr. 11 c „Spenger Heide“ im beschleunigten Verfahren gemäß §§ 2 Abs. 1 und 13 a Baugesetzbuch (BauGB) ohne Durchführung einer Umweltprüfung nach § 2 Abs. 4 BauGB beinhaltet die Ausweitung der Baugrenze im östlichen Teilbereich des Grundstücks Dorfstraße 5 in Spenge.

Der Änderungsbereich umfasst das Grundstück Gemarkung Lenzinghausen, Flur 1, Flurstück 458, Dorfstraße 5 in Spenge und ist dem beigefügten Lageplan zu entnehmen.

Das Verfahren gemäß § 13 a i. V. m. § 13 BauGB wird durchgeführt.

Vorstehend vom Rat der Stadt Spenge gefasster Beschluss vom 07.06.2022 wird hiermit gemäß § 2 Abs. 1 Satz 2 BauGB i. V. m. § 16 der Hauptsatzung der Stadt Spenge ortsüblich bekannt gemacht.

Spenge, den 21.03.2023



(Dumcke)

Bürgermeister

Beginn des Aushangs: 23.03.2023

Beendigung des Aushangs: 30.03.2023



**Kreis Herford  
Katasteramt**


Amtshausstraße 2  
32051 Herford

**Auszug aus dem  
Liegenschaftskataster**


Flurkarte NRW 1:1000

Flurstück: 458  
Flur: 1  
Gemarkung: Lenzinghausen  
Dorfstraße 5, Spenge

Erstellt: 16.03.2023  
Zeichen:

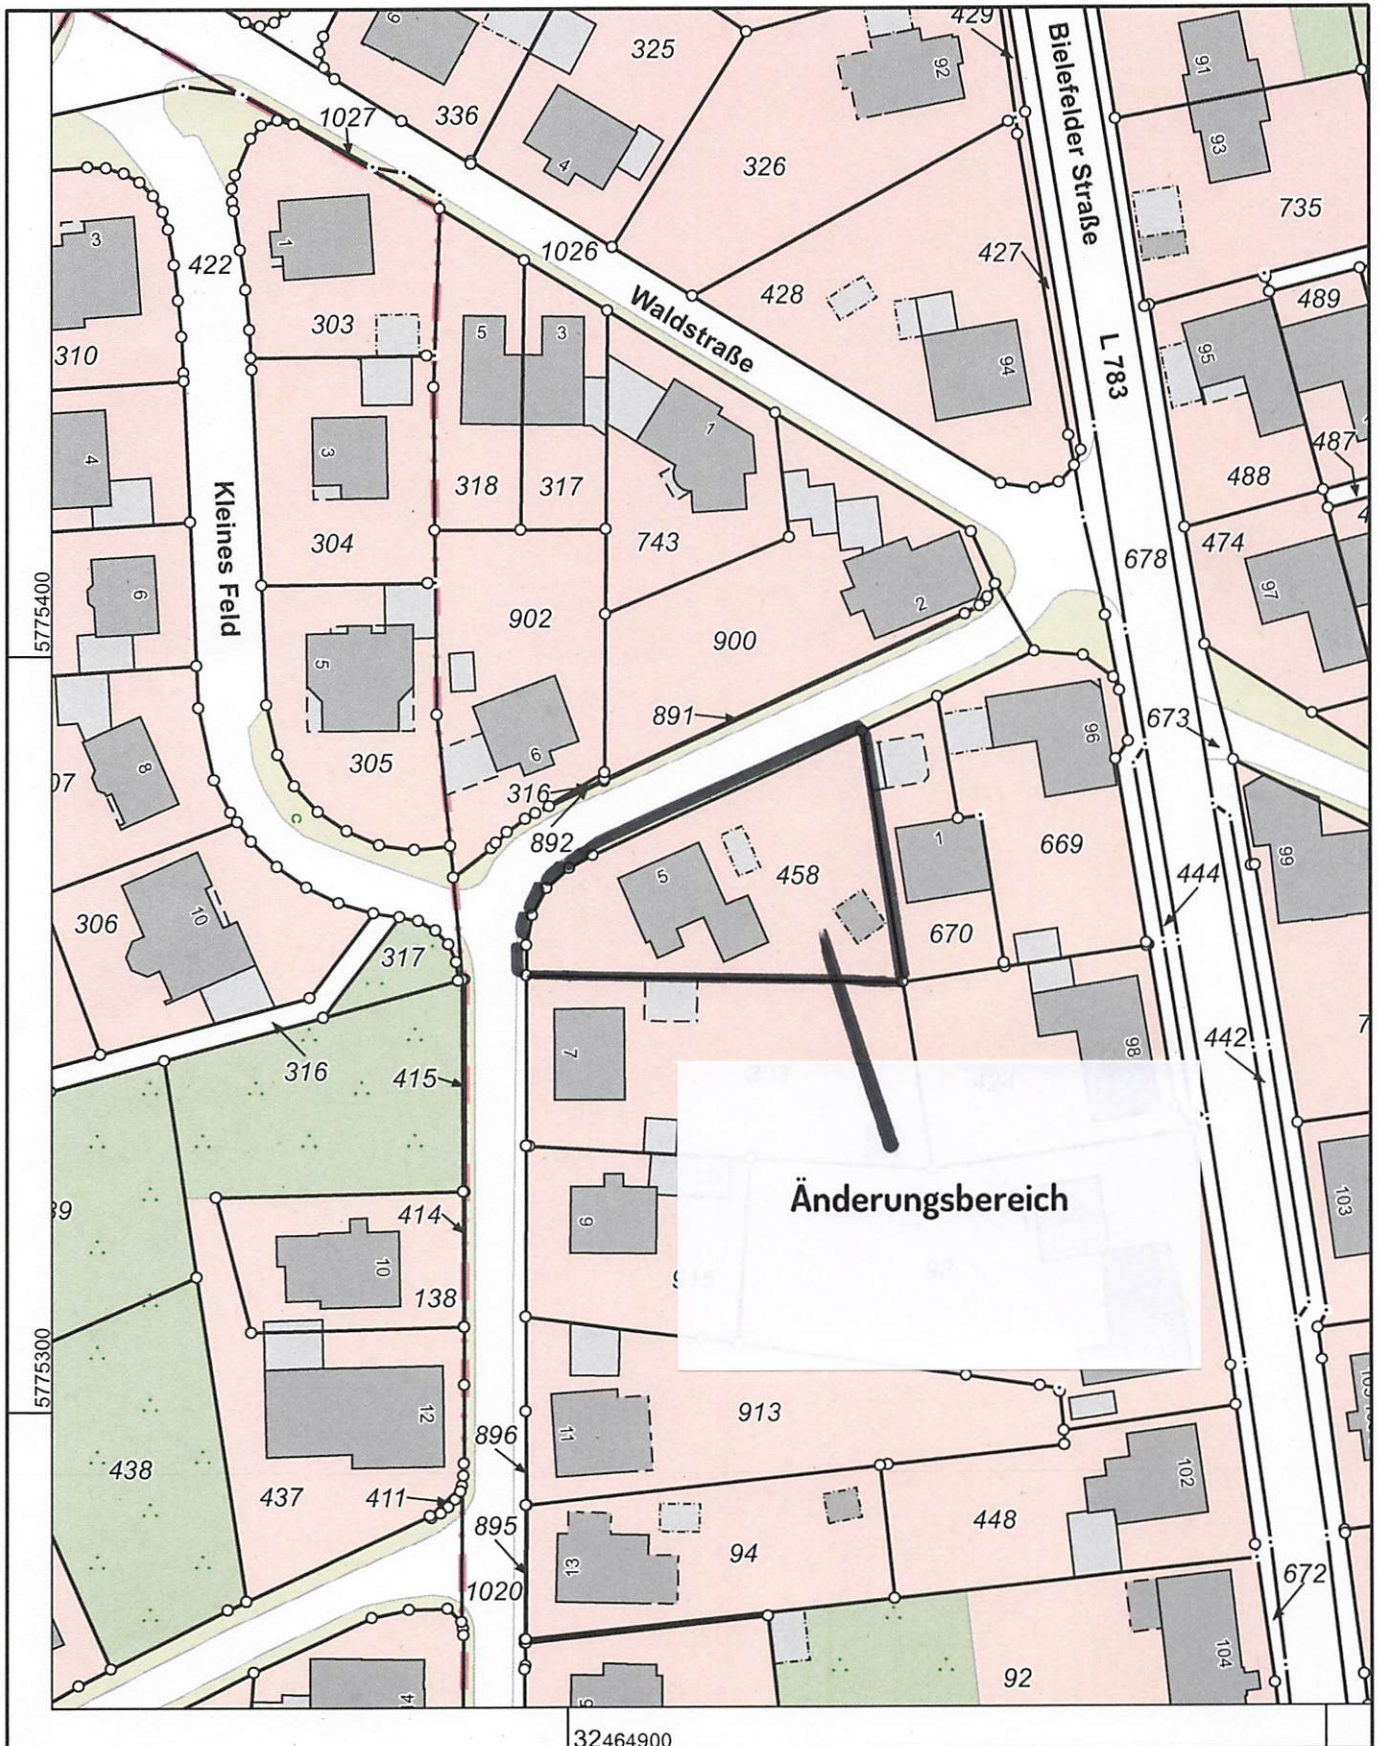

Maßstab 1 : 1000

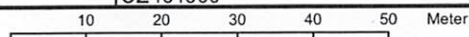

Die Nutzung dieses Auszuges ist im Rahmen des § 11 (1) DVOzVermKatG NRW zulässig. Zuwiderhandlungen werden nach § 27 VermKatG NRW verfolgt.